



fichier: BAL-PX2-SITU-100

éch: 1/500


date: 28.03.2018

Projet de transformation de la Balance

PROVISOIRE

BAL-PX2-0140

PLAN DE SITUATION

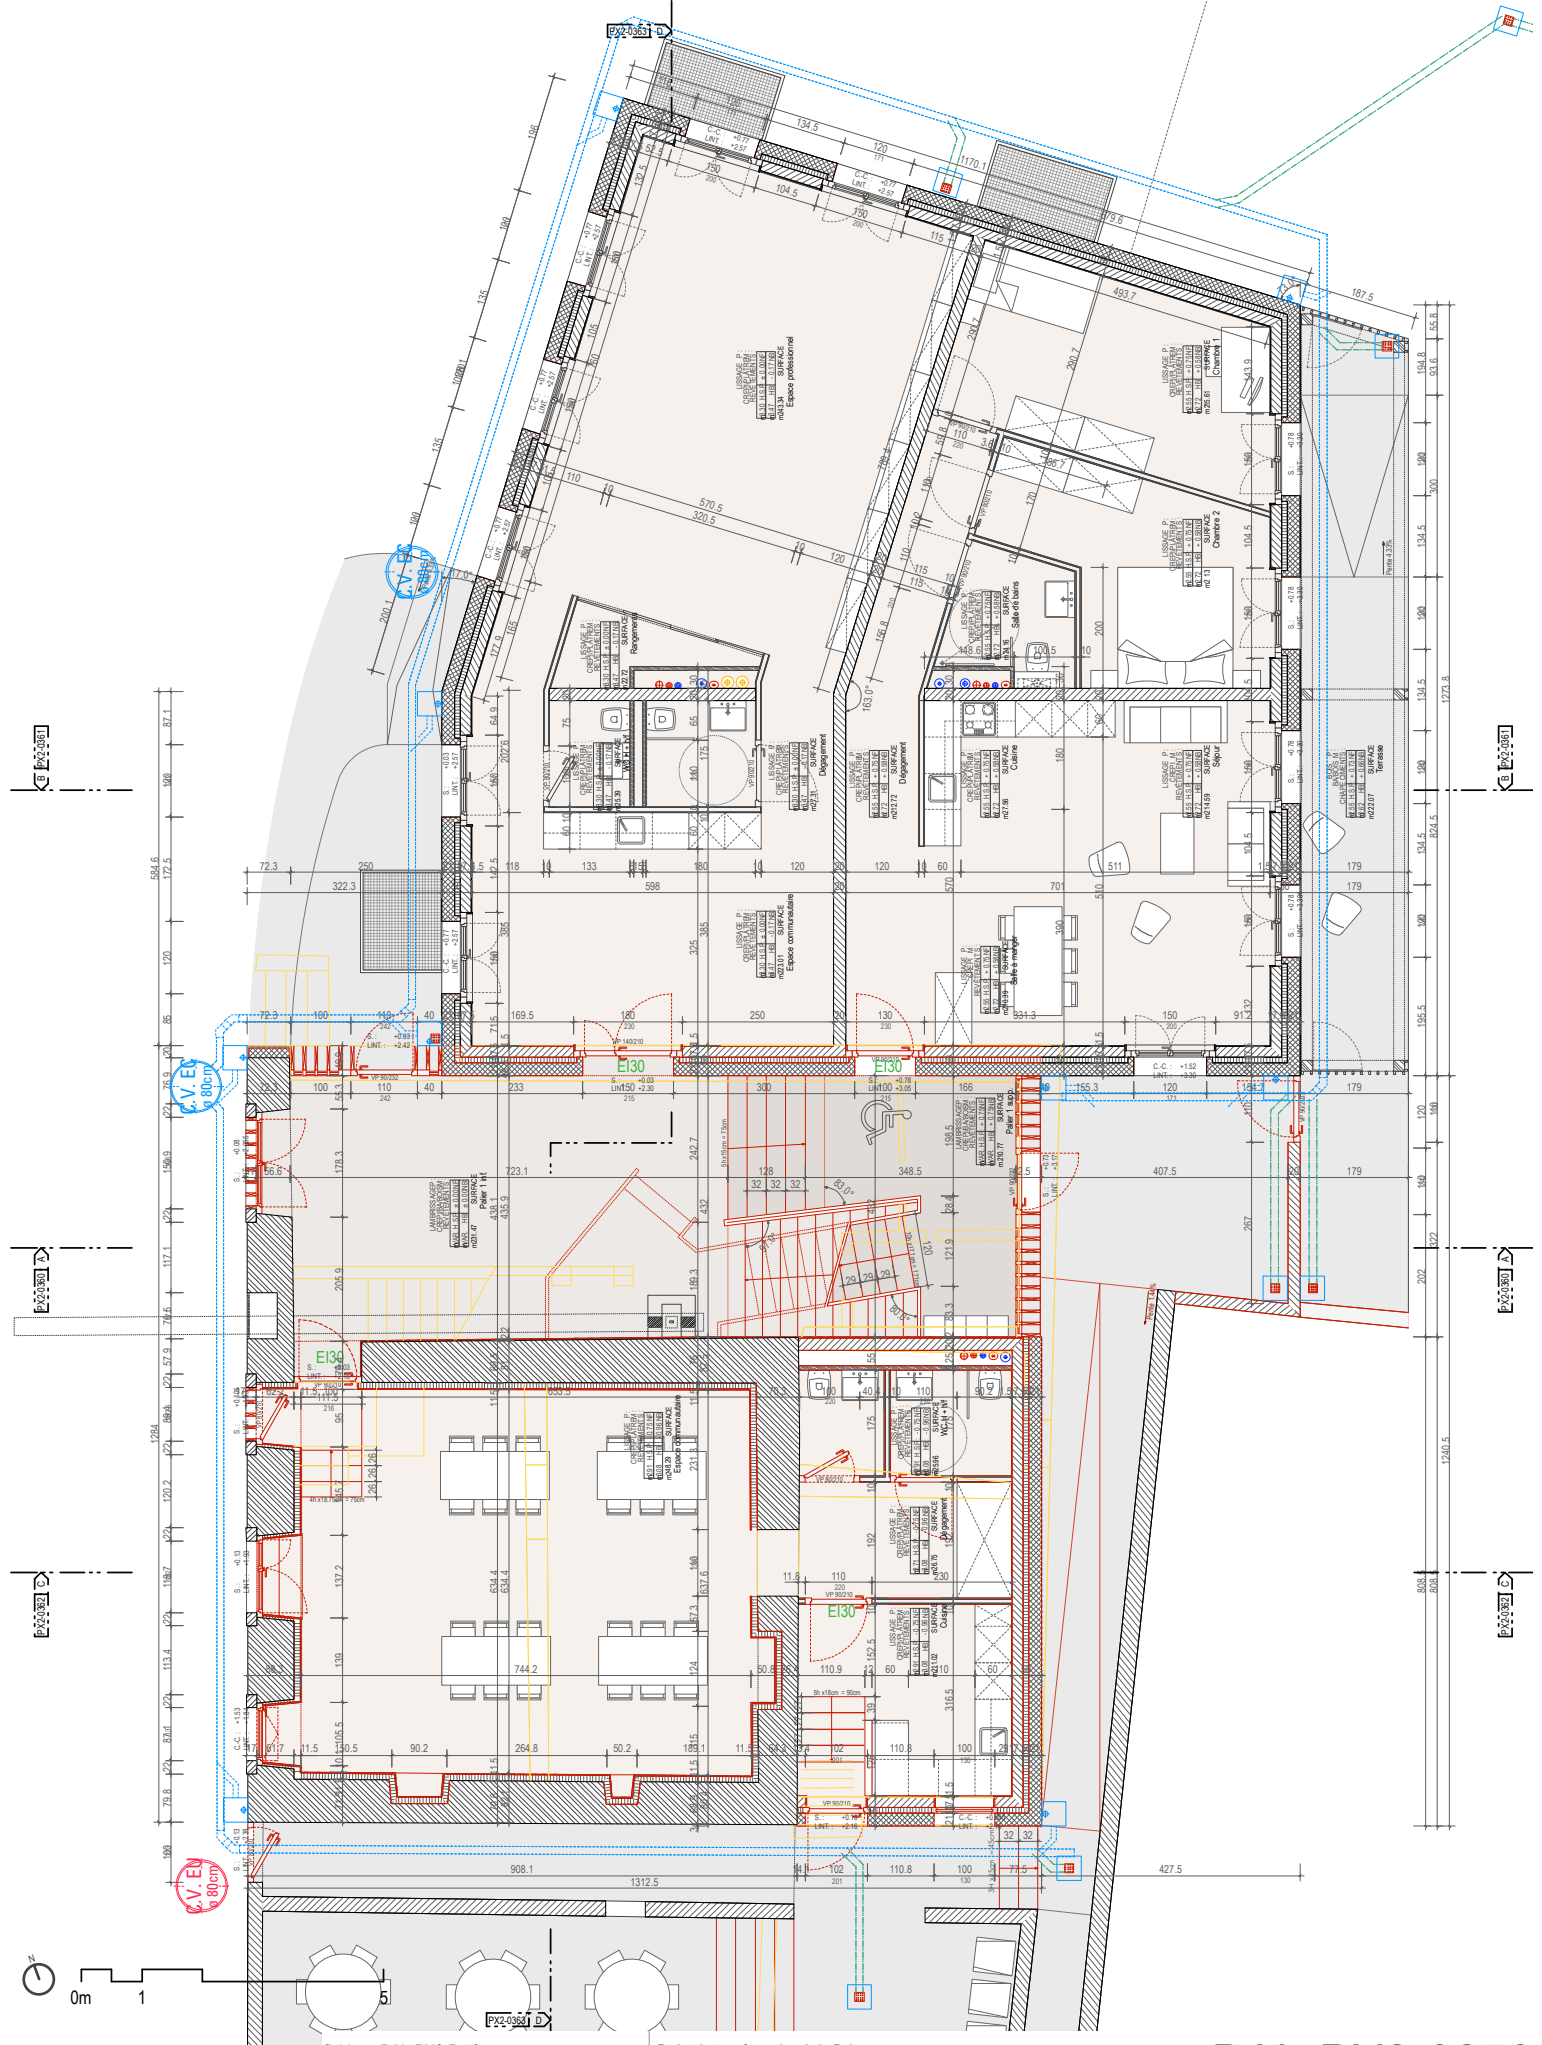


fichier: BAL-PX2-P-50
 éch: 1/125
 date: 28.03.2018

Projet de transformation de la Balance
 PROVISoire

BAL-PX2-0250

PLAN DE REZ-DE-CHAUSSEE

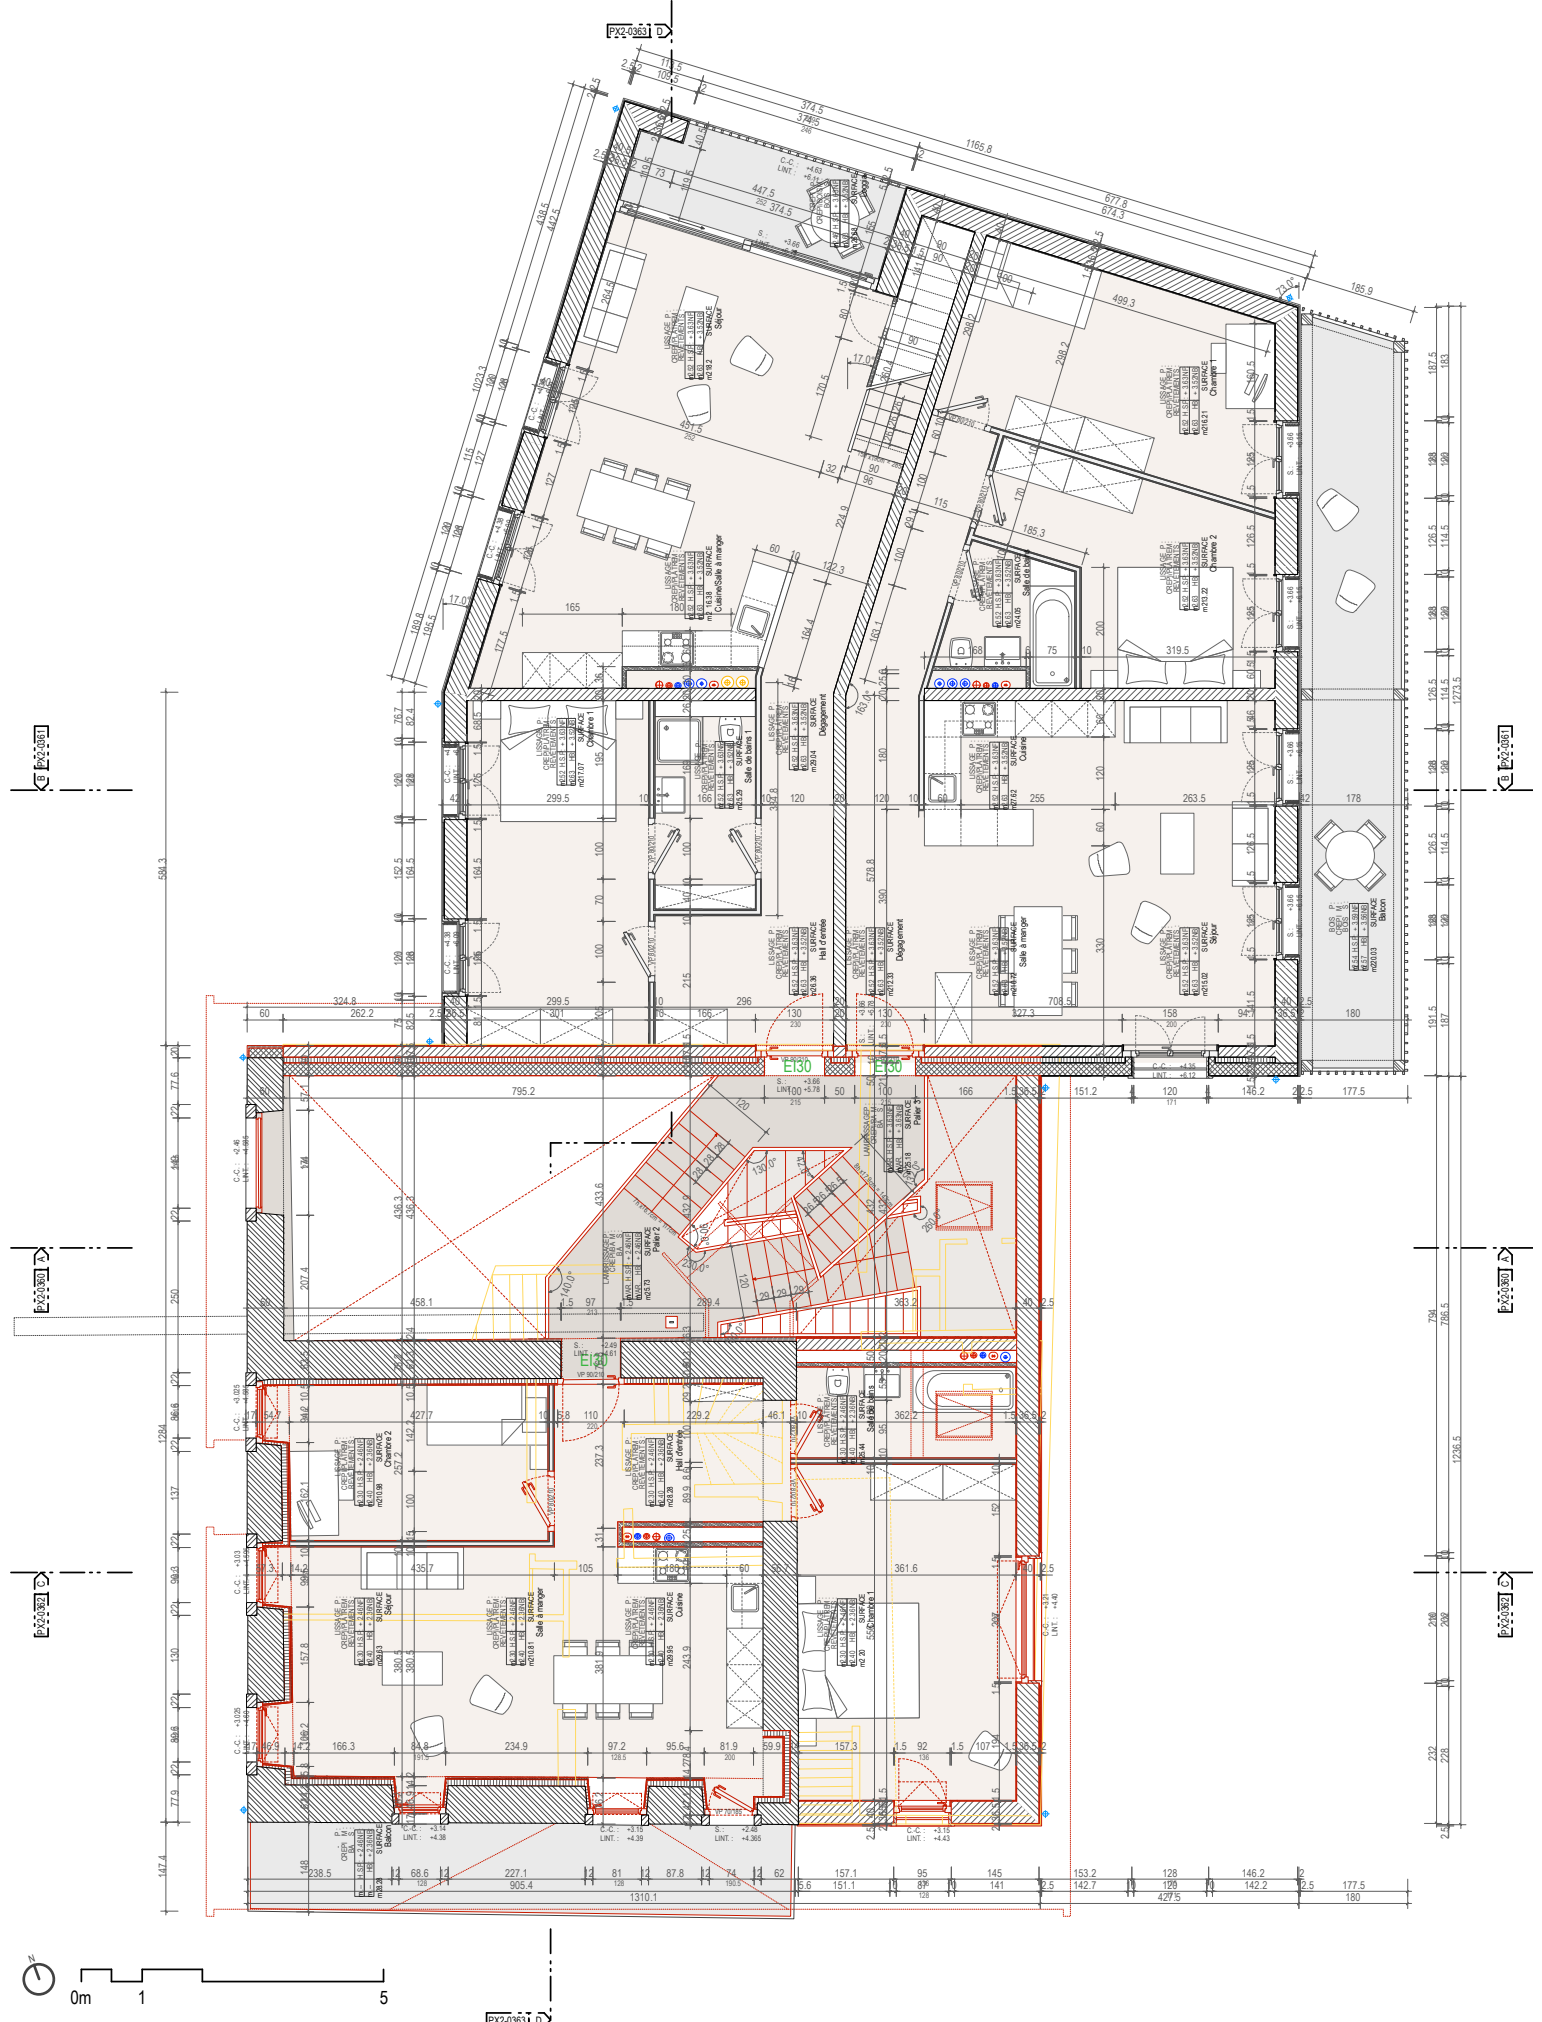

fichier: BAL-PX2-P-50

éch: 1/125

date: 28.03.2018

Projet de transformation de la Balance

PROVISoire

FRAR Frei Rezakhanlou SA architectes epfl-sia-fas

av. Mon Repos 8 bis
rue des Voisins 15


1005 Lausanne
1205 Genève

T 021 340 60 40
T 022 320 91 81

F 021 340 60 41
F 022 320 91 83

mail@frar.ch

BAL-PX2-0251
PLAN DU 1ER ETAGE

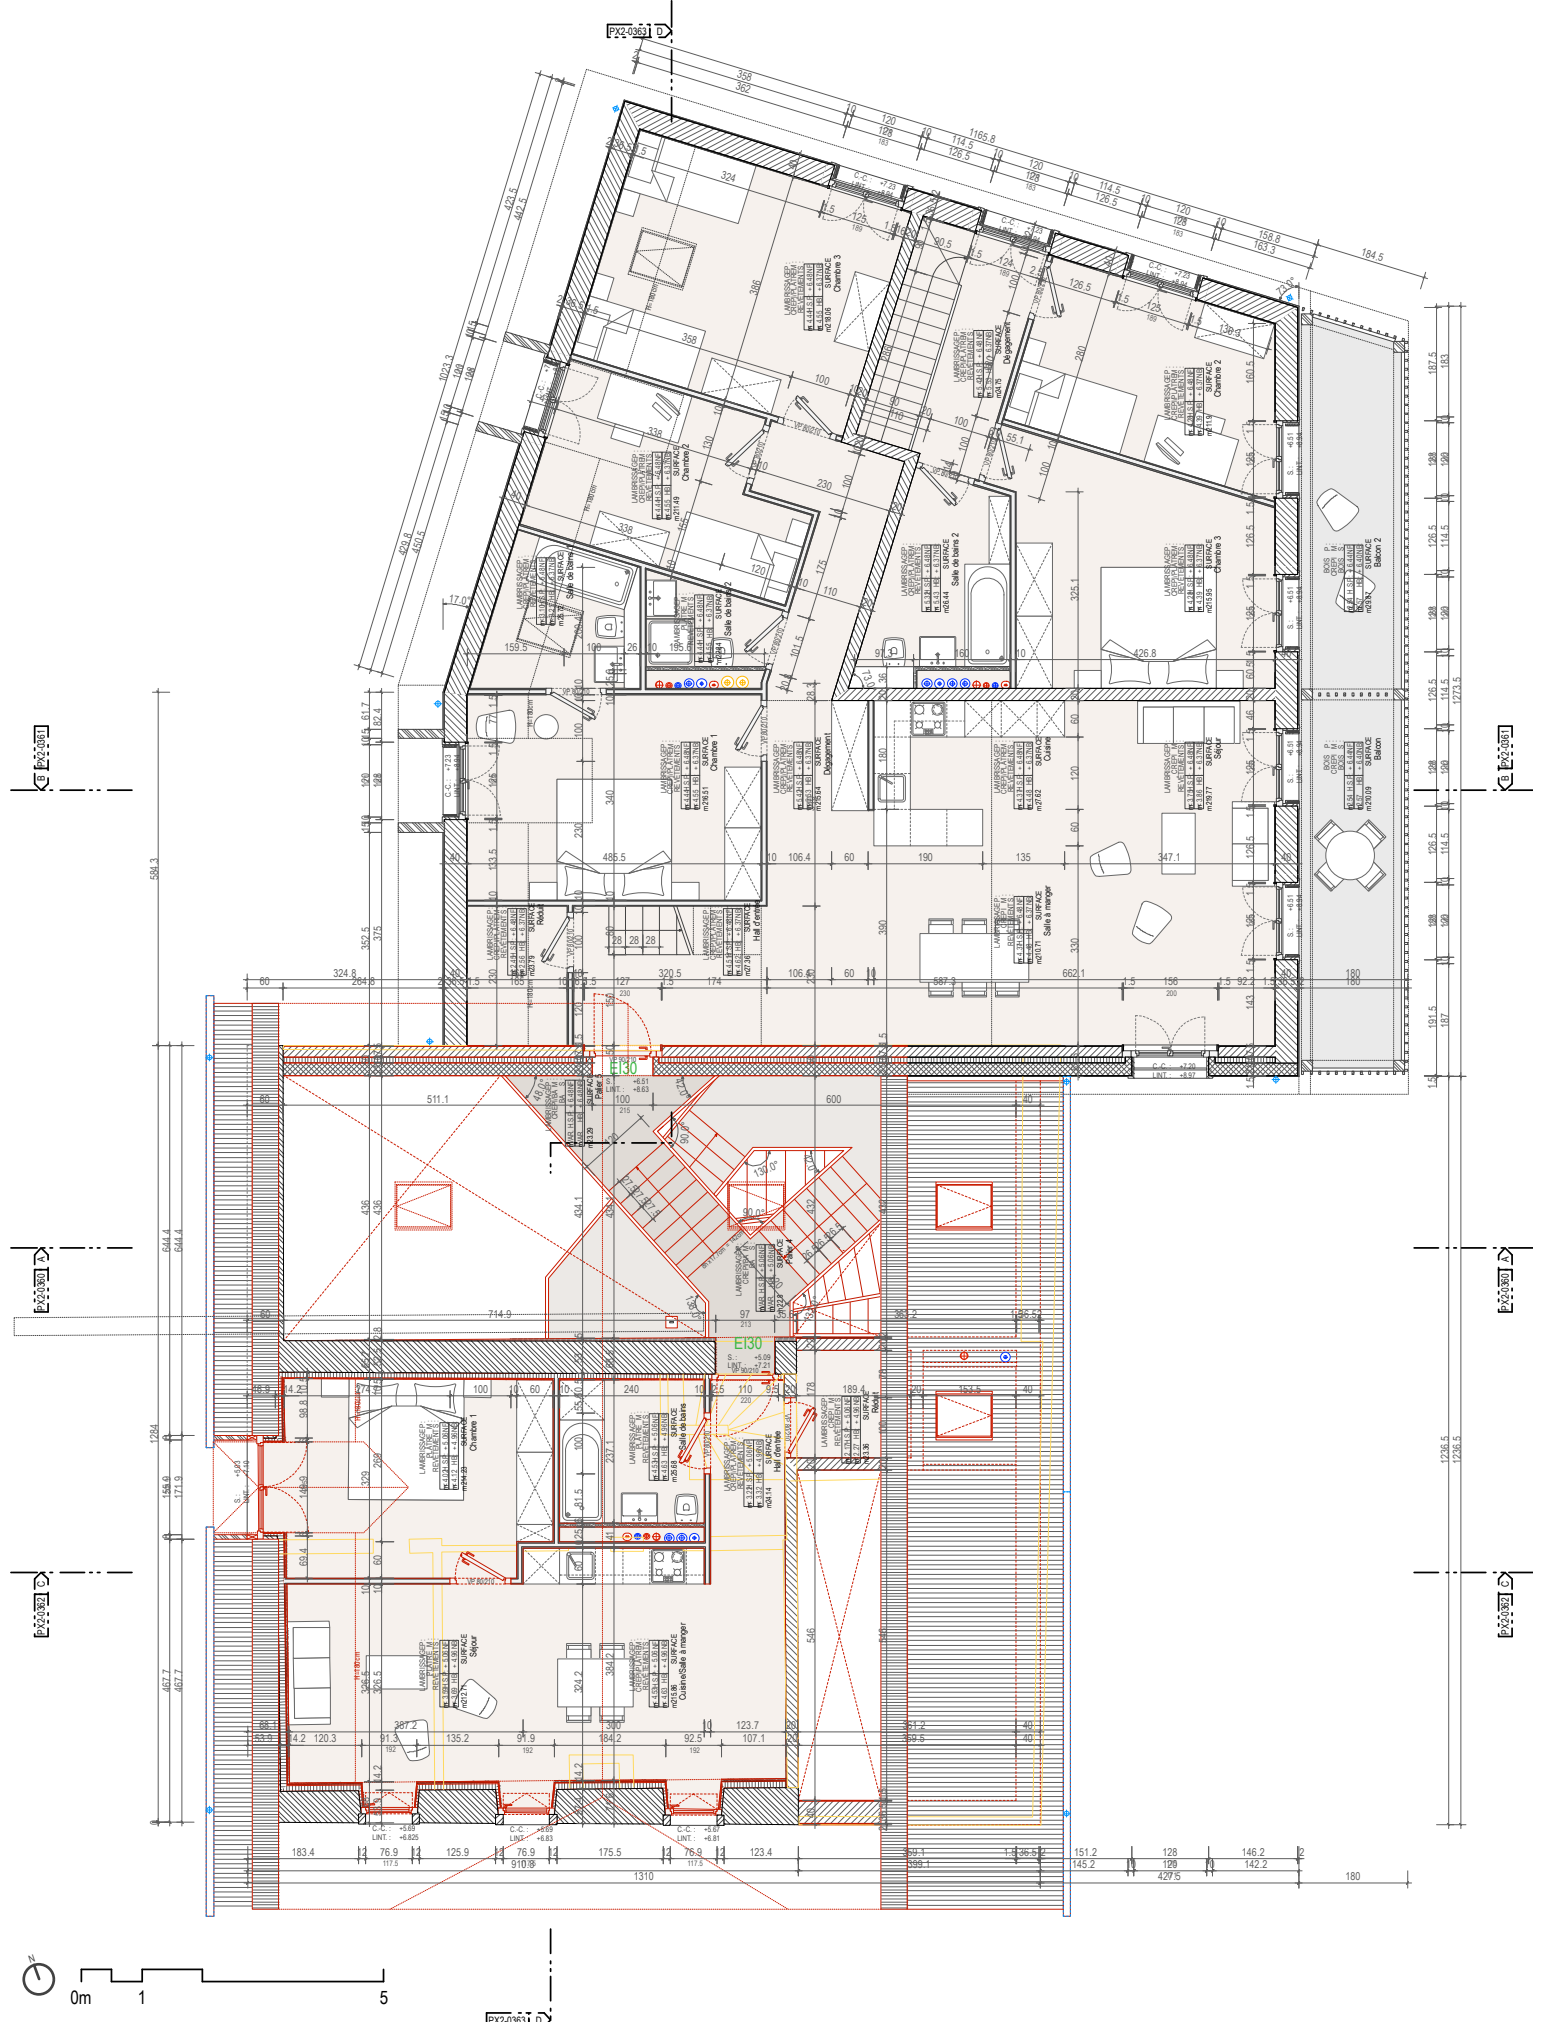

fichier: BAL-PX2-P-50


éch: 1/125

date: 28.03.2018

Projet de transformation de la Balance

PROVISoire

BAL-PX2-0252
PLAN DU 2E ETAGE

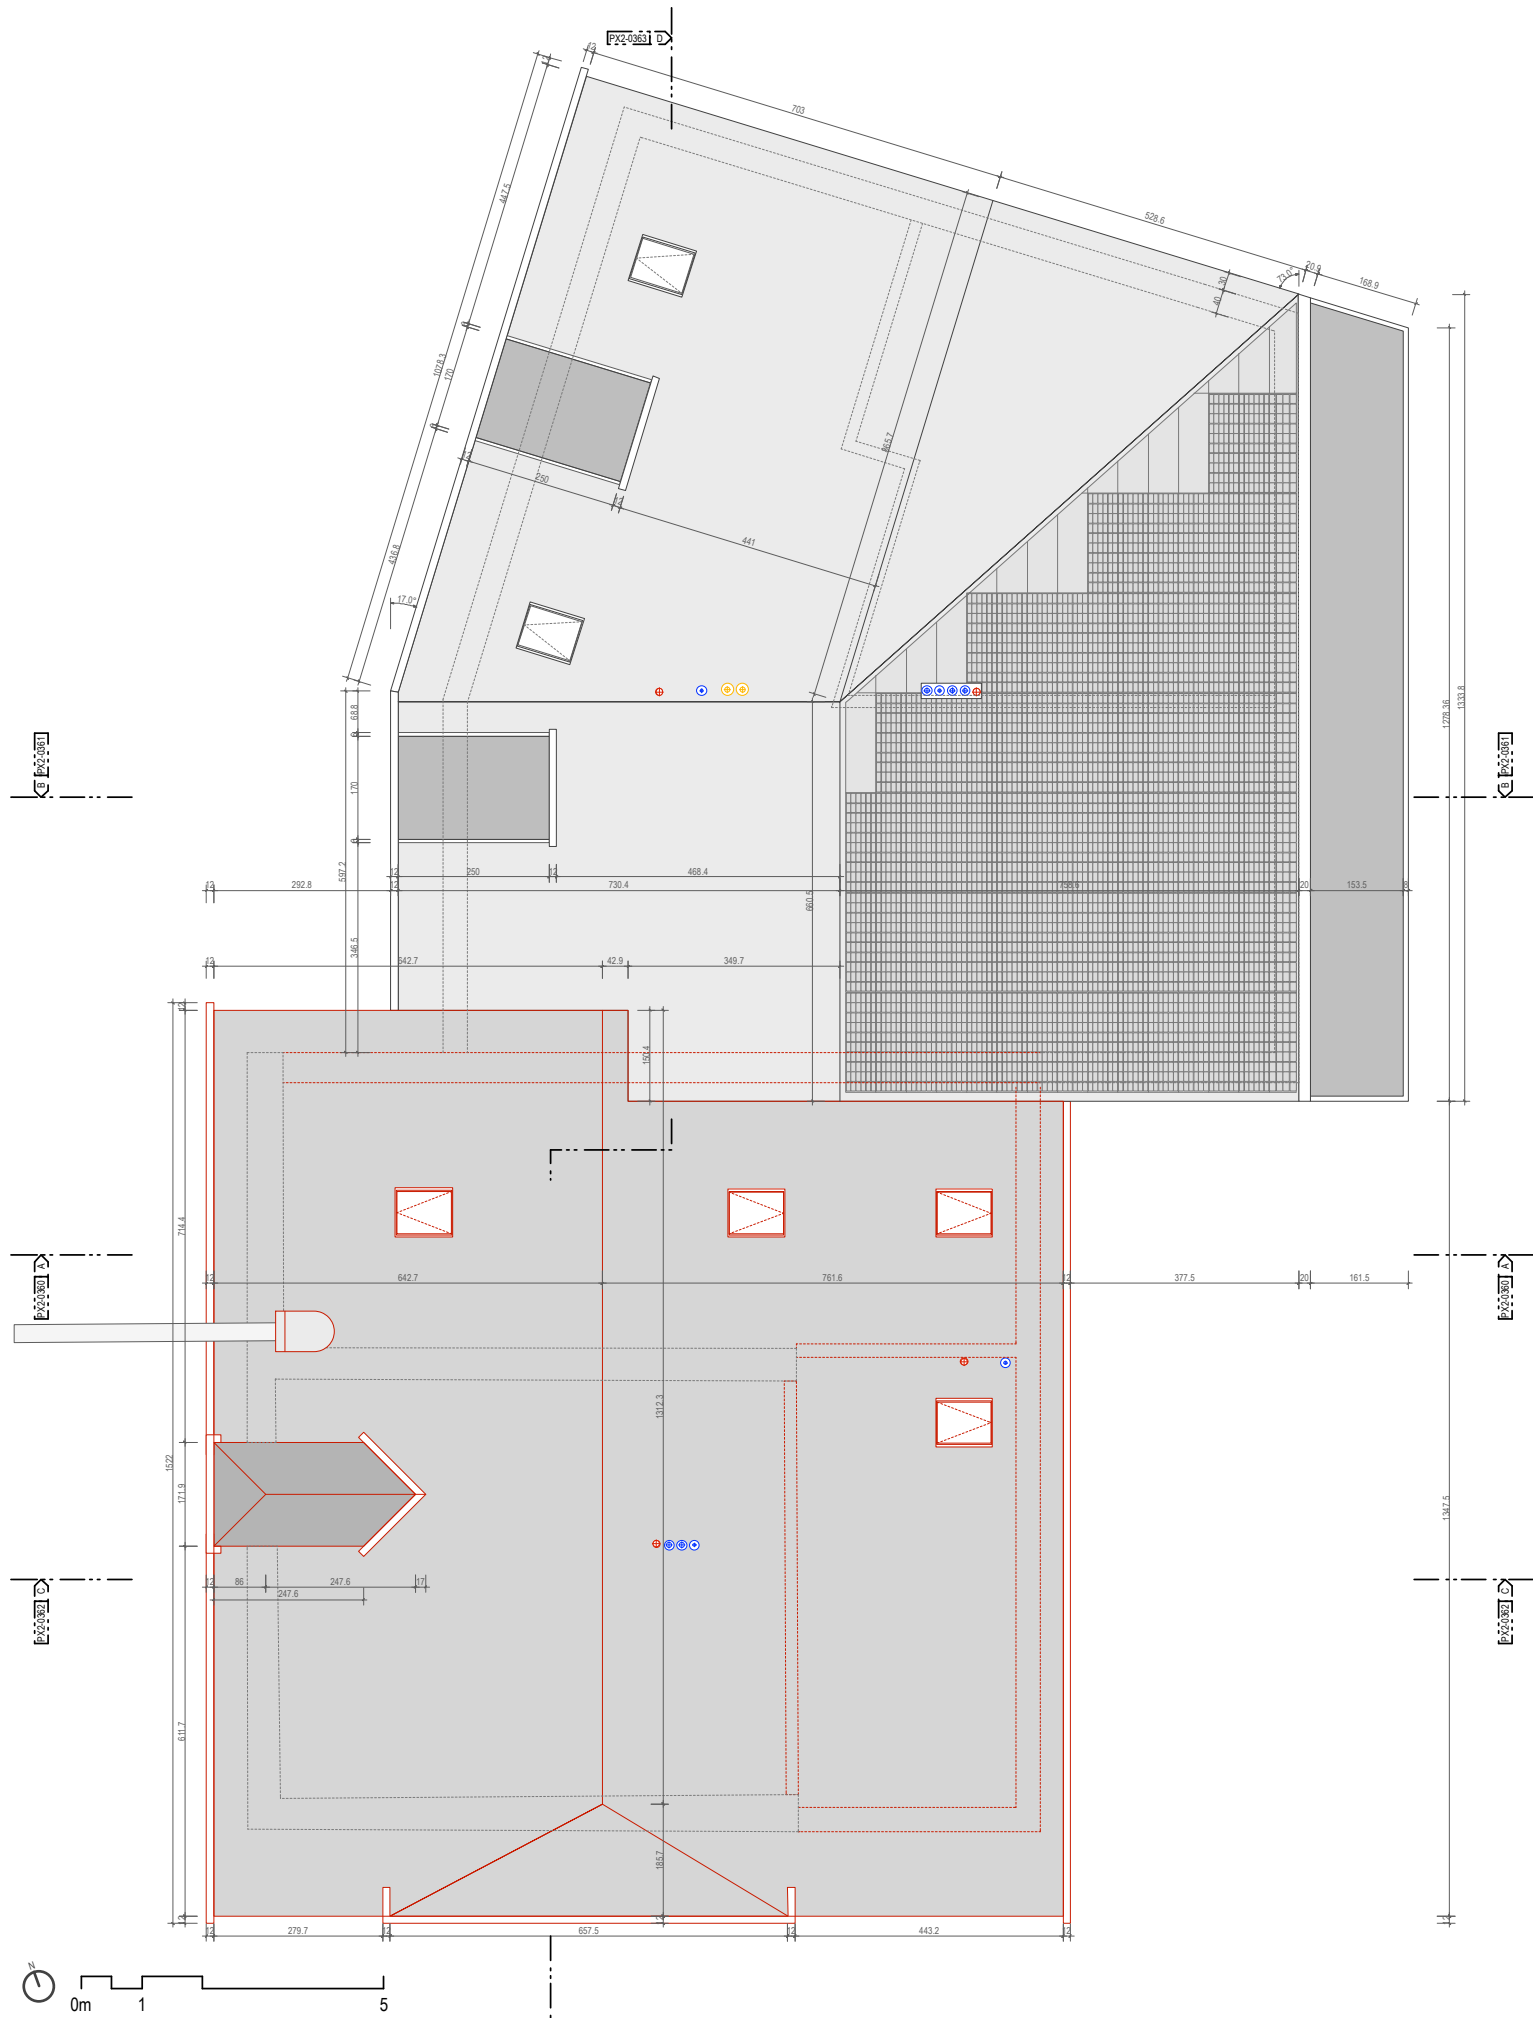

fichier: BAL-PX2-P-50

éch: 1/125

date: 28.03.2018

Projet de transformation de la Balance

PROVISOIRE

FRAR Frei Rezakhanlou SA architectes epfl-sia-fas

av. Mon Repos 8 bis
rue des Voisins 15



1005 Lausanne
1205 Genève

T 021 340 60 40
T 022 320 91 81

F 021 340 60 41
F 022 320 91 83

mail@frar.ch

BAL-PX2-0254
PLAN DE TOITURE

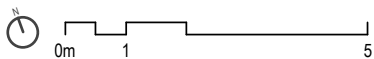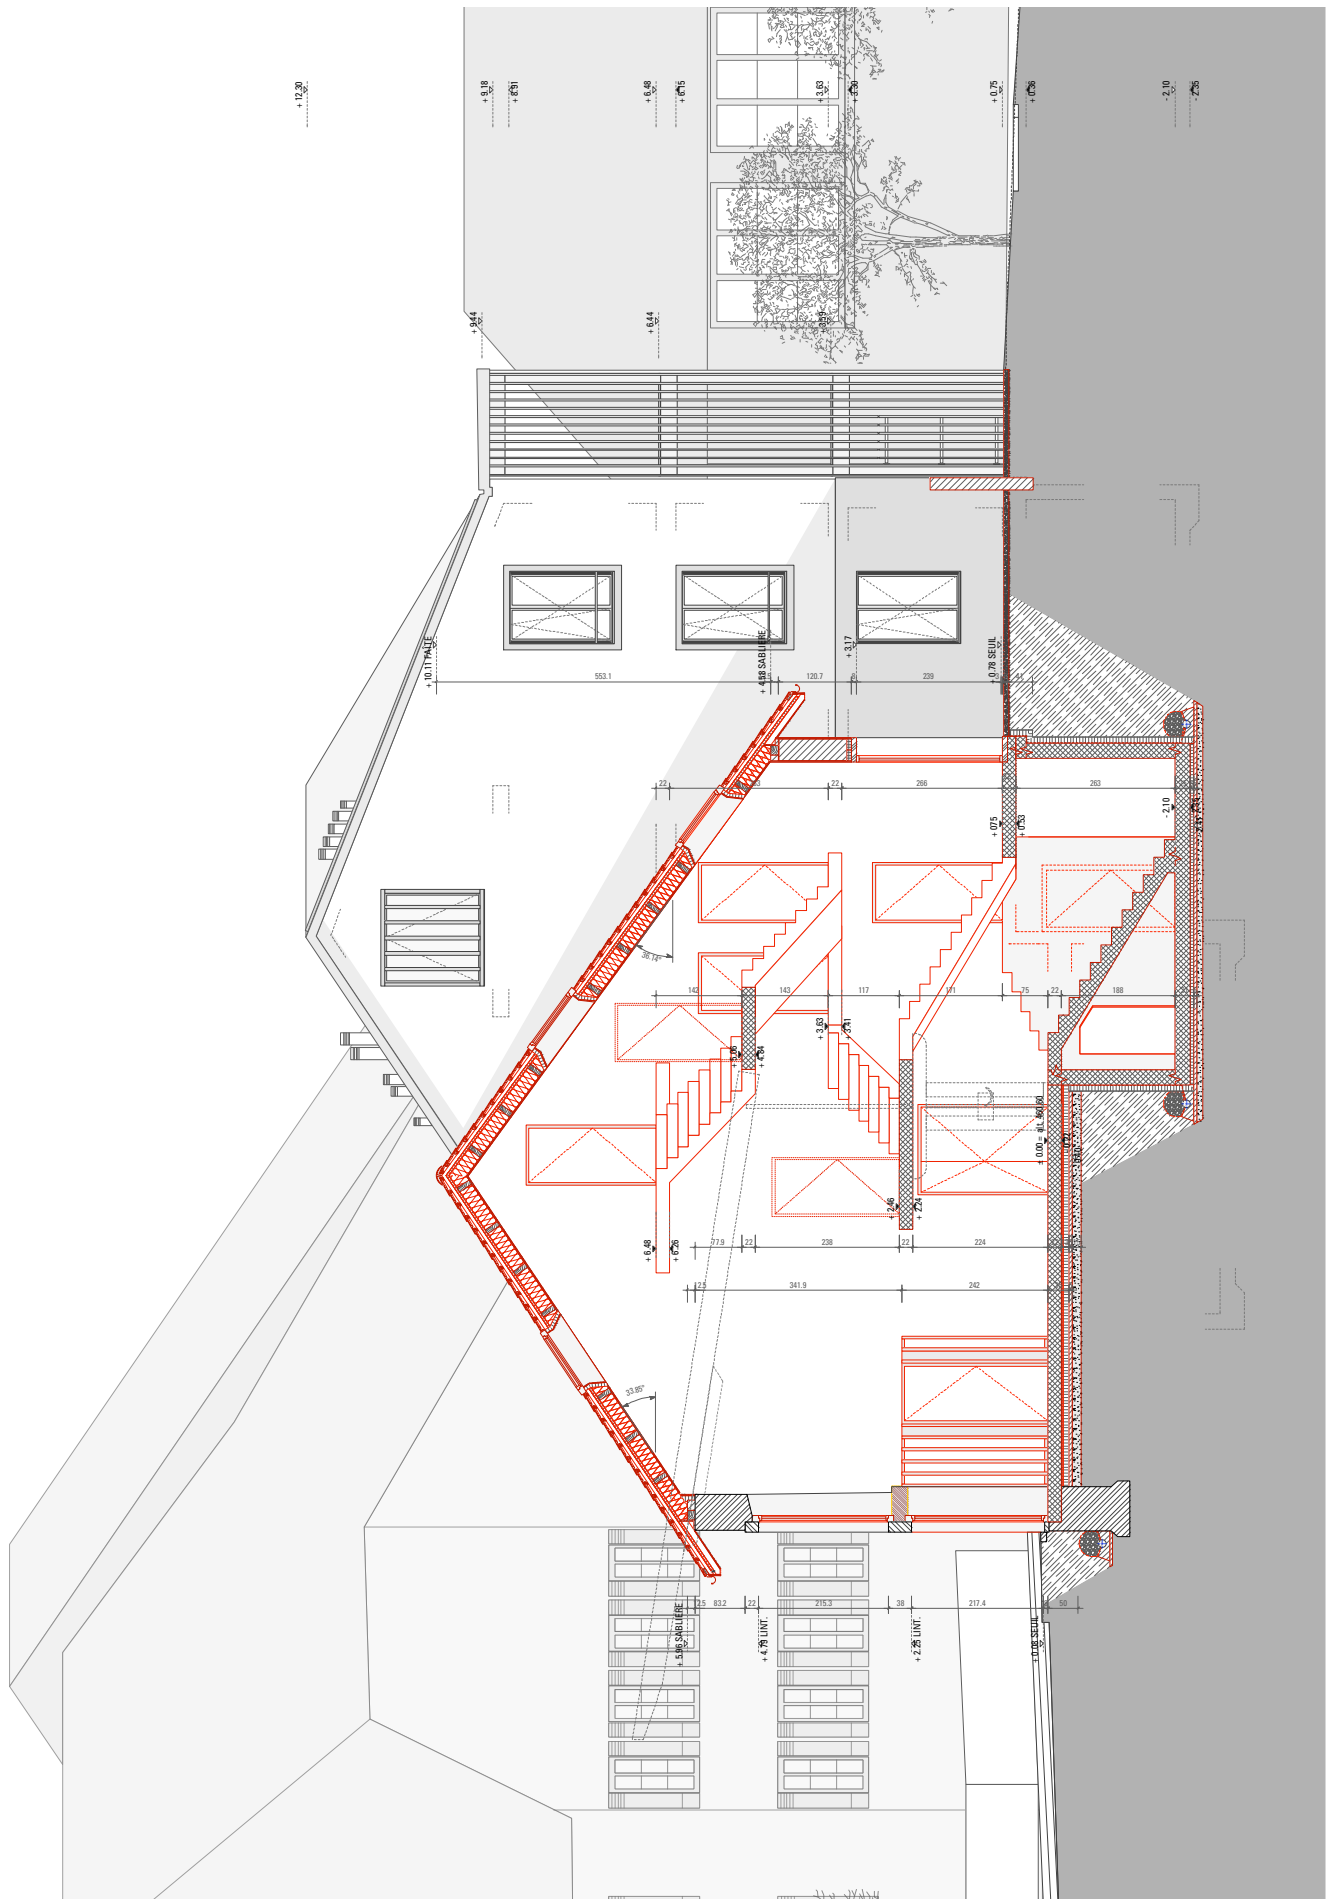

fichier: BAL-PX2-C-50



éch: 1/125

date: 28.03.2018

Projet de transformation de la Balance

PROVISOIRE

BAL-PX2-0340
COUPE A

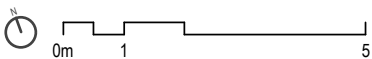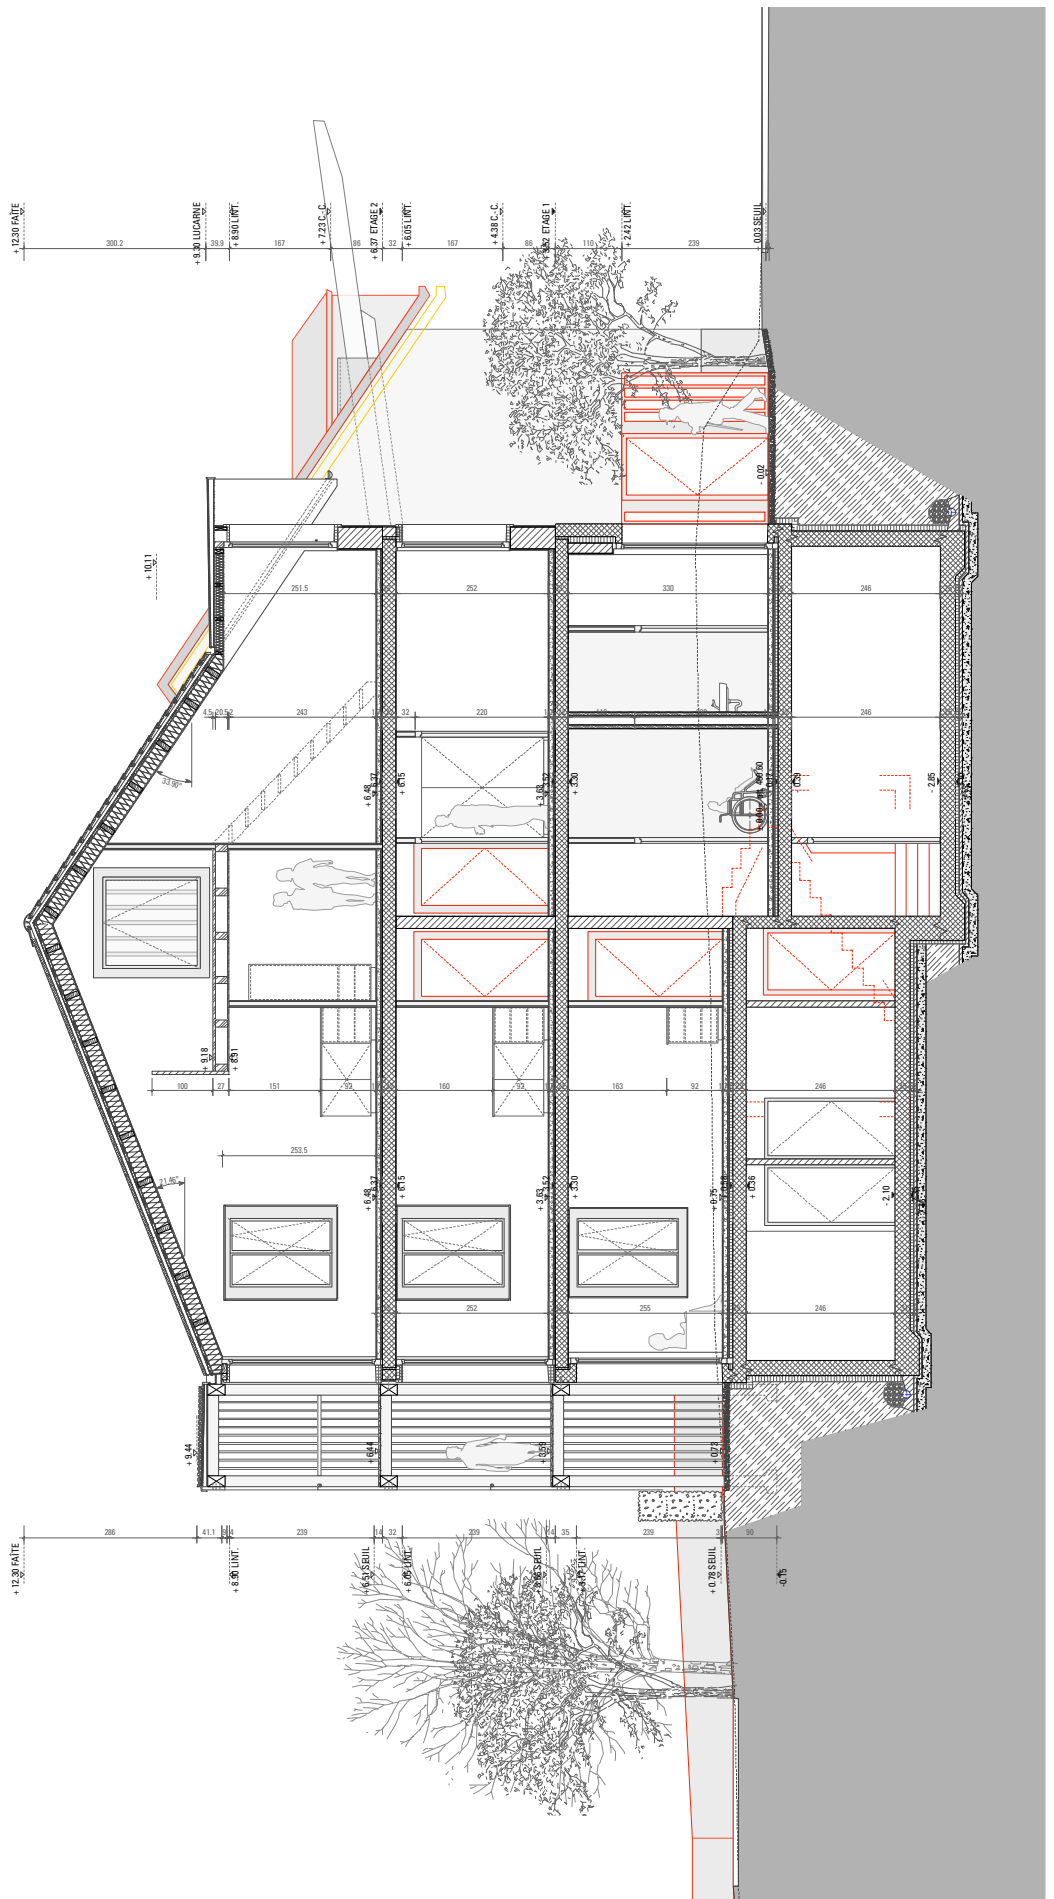

fichier: BAL-PX2-C-50


éch: 1/125

date: 26.03.2018

Projet de transformation de la Balance

PROVISoire

BAL-PX2-0341
COUPE B

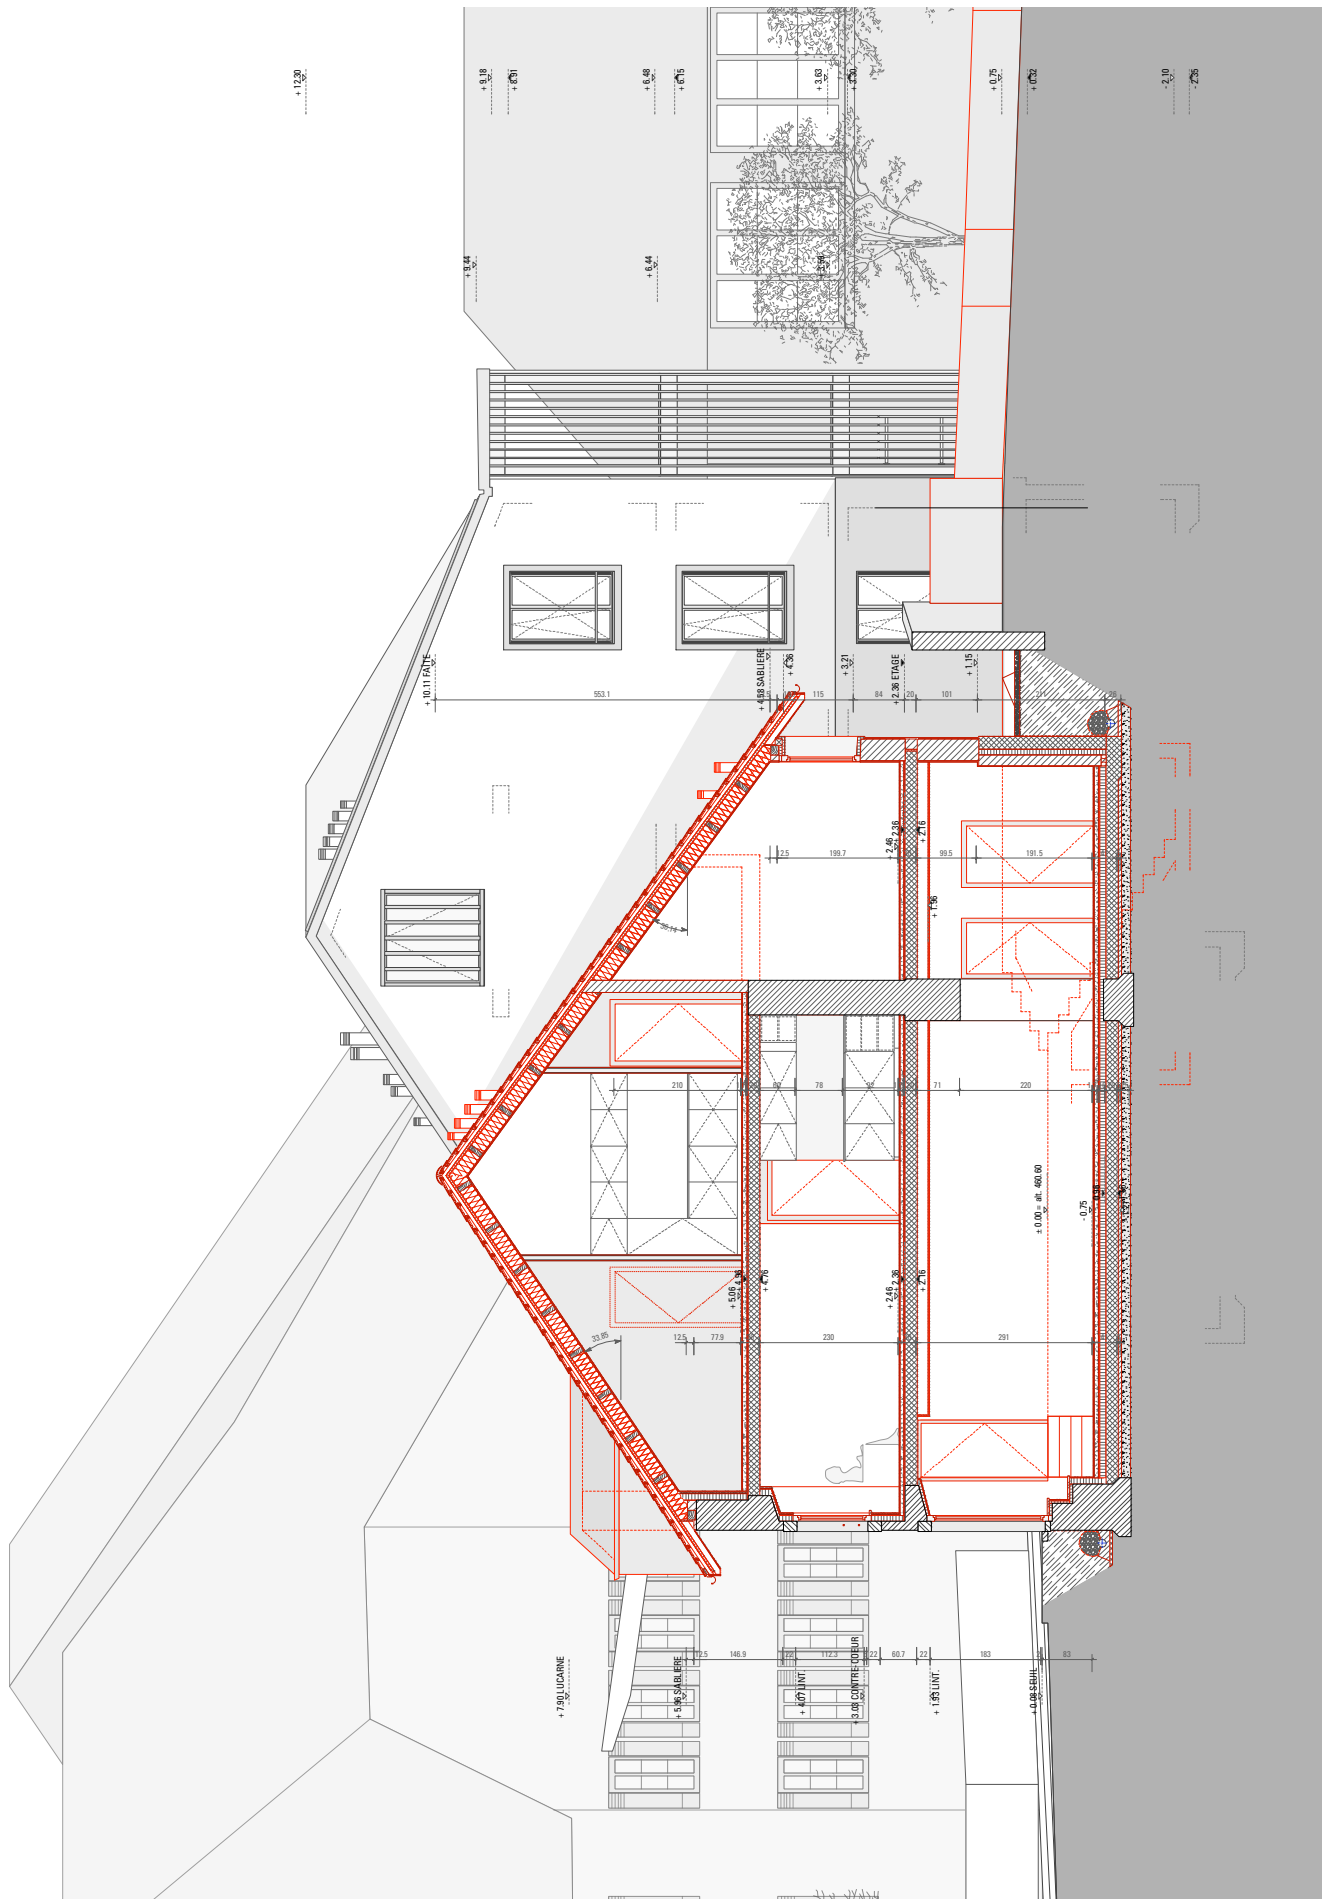

fichier: BAL-PX2-C-50


éch: 1/125

date: 28.03.2018

Projet de transformation de la Balance

PROVISOIRE

BAL-PX2-0342
COUPE C

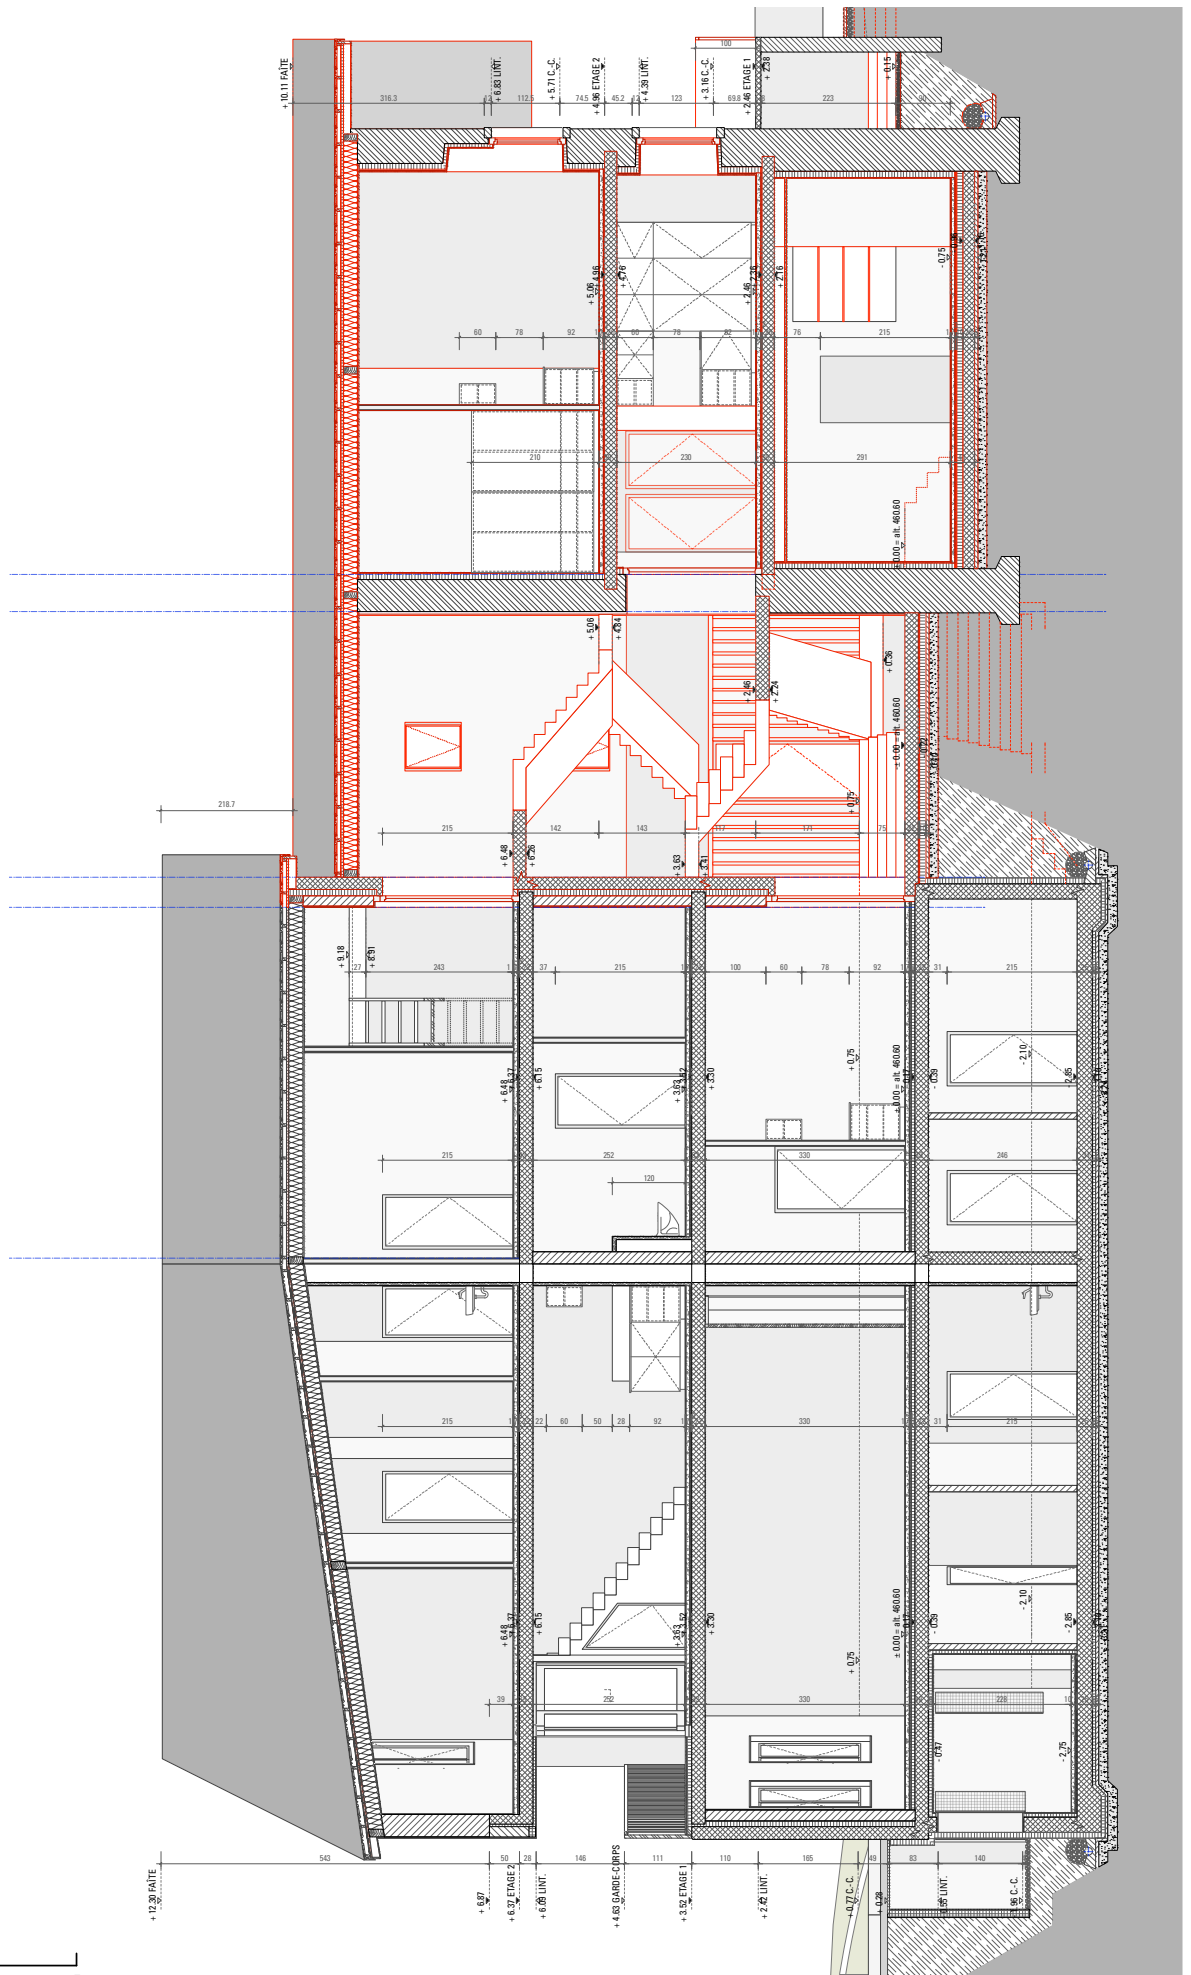

fichier: BAL-PX2-C-50




éch: 1/125

date: 28.03.2018

Projet de transformation de la Balance

PROVISOIRE

BAL-PX2-0343
COUPE D

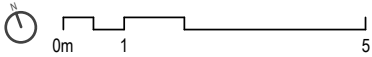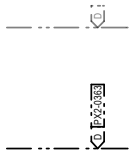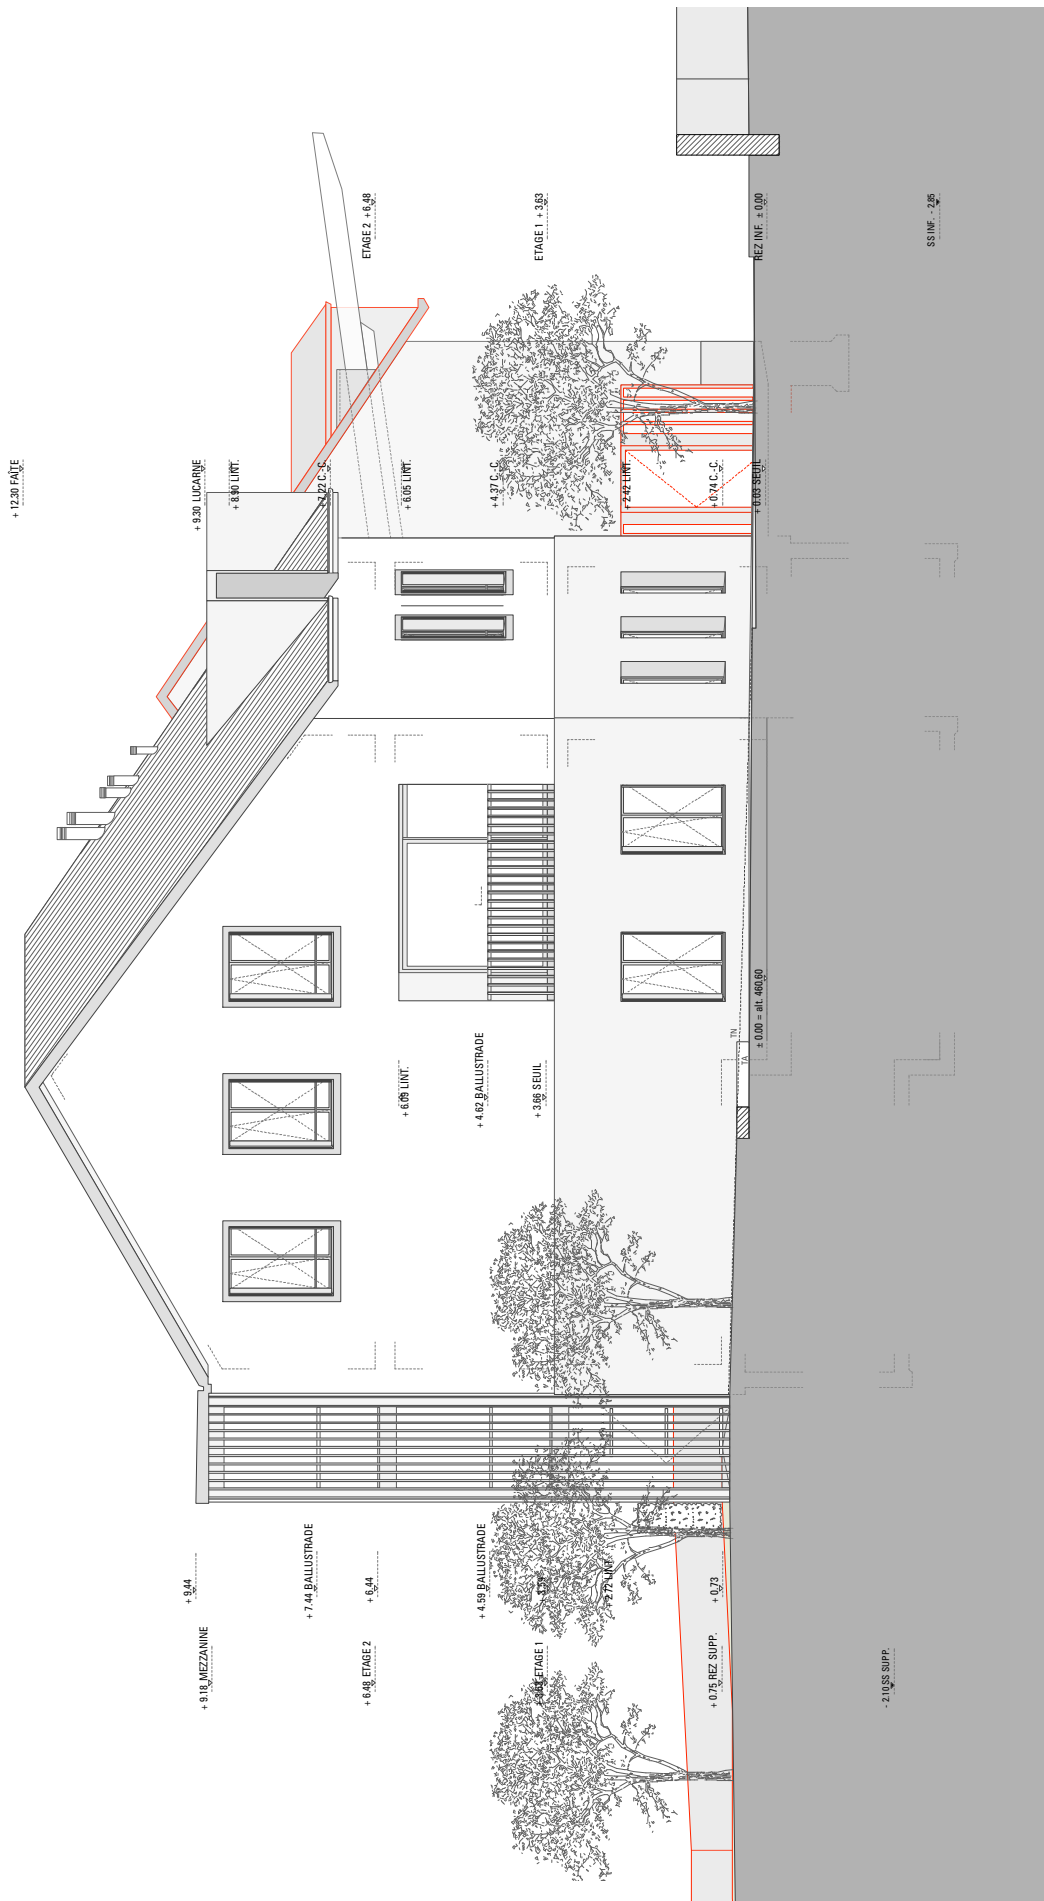

fichier: BAL-PX2-E-50

éch: 1/125

date: 28.03.2018

Projet de transformation de la Balance

PROVISoire

FRAR Frei Rezakhanlou SA architectes epfl-sia-fas

av. Mon Repos 8 bis
rue des Voisins 15



1005 Lausanne
1205 Genève

T 021 340 60 40
T 022 320 91 81

F 021 340 60 41
F 022 320 91 83

mail@frar.ch

BAL-PX2-0440
ELEVATION NORD

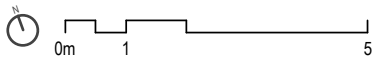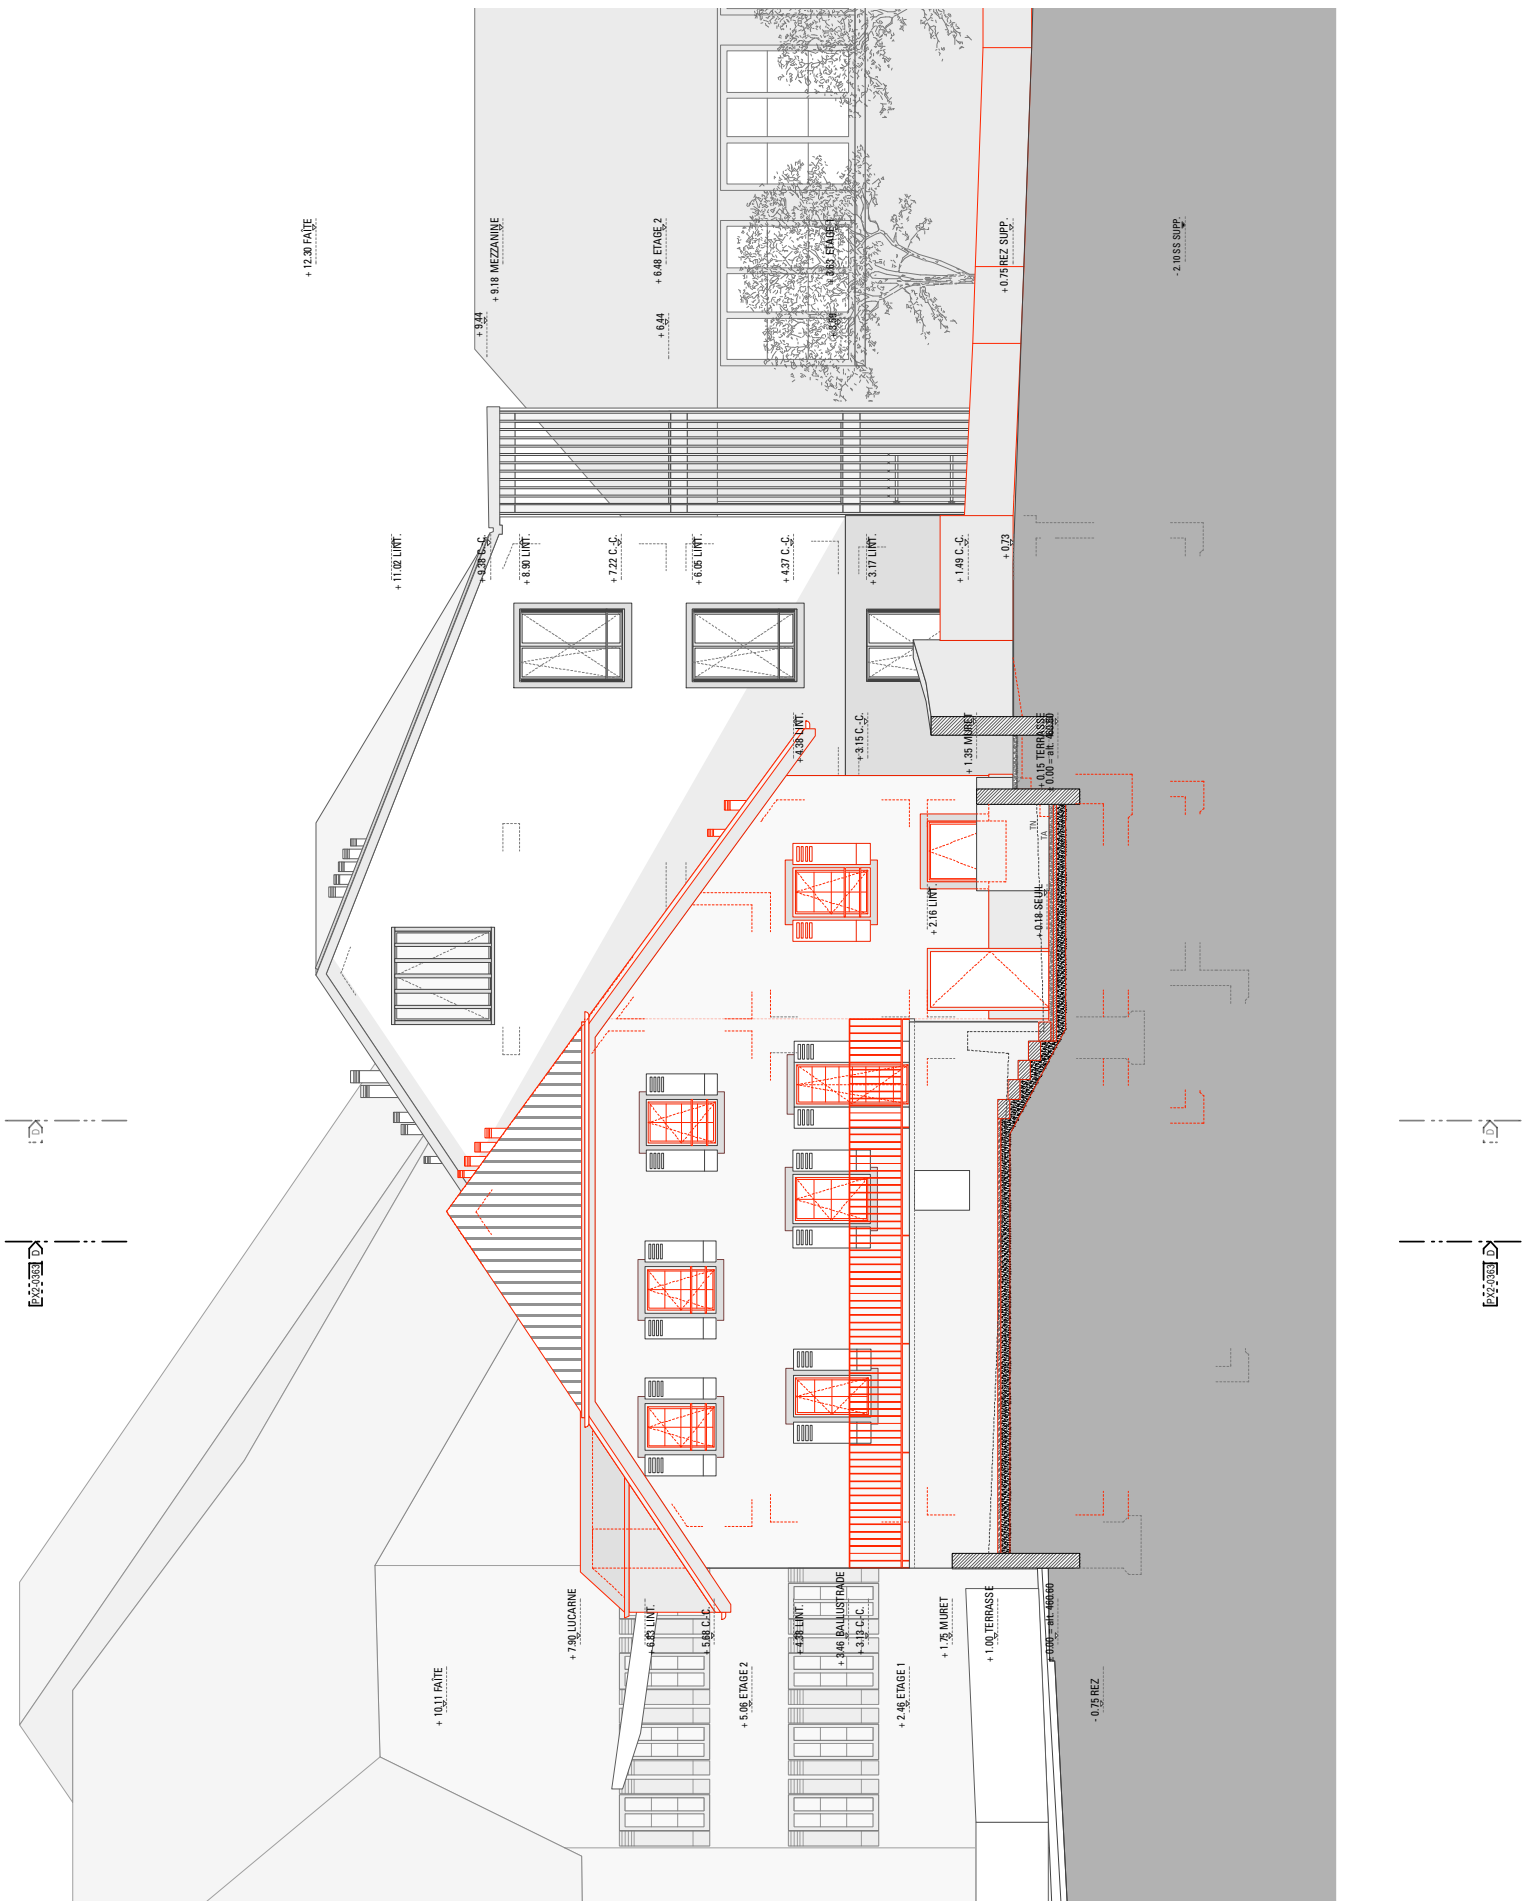


fichier: BAL-PX2-E-50

éch: 1/125

date: 28.03.2018

Projet de transformation de la Balance

PROVISOIRE

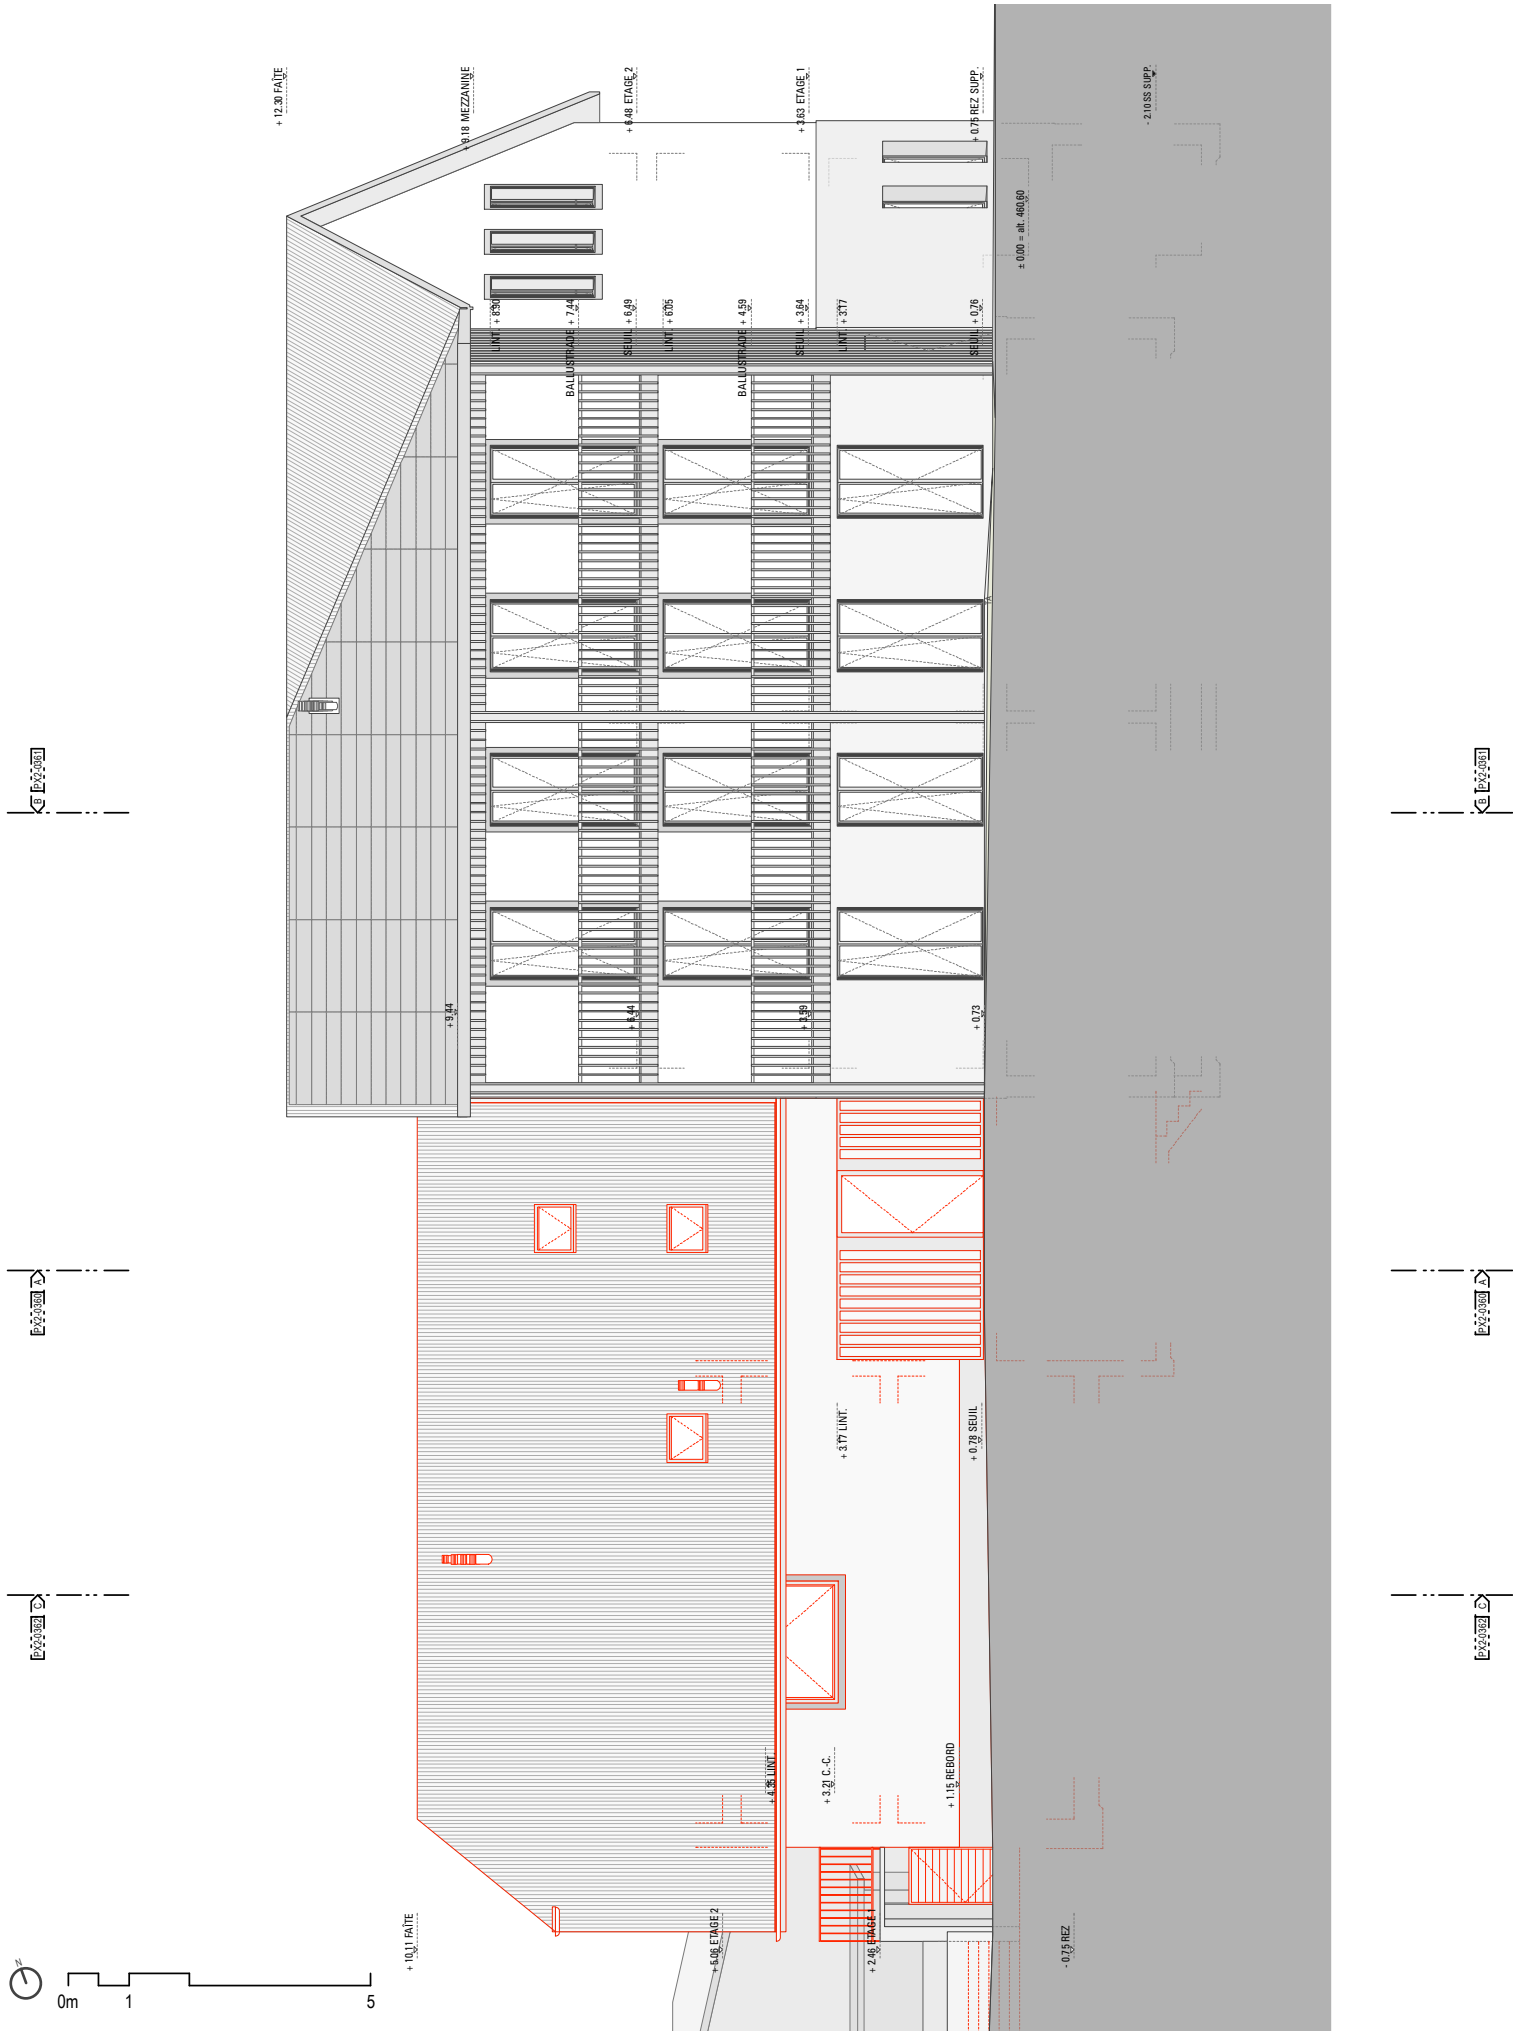

fichier: BAL-PX2-E-50




éch: 1/125

date: 28.03.2018

Projet de transformation de la Balance

PROVISOIRE

BAL-PX2-0442
ELEVATION EST

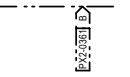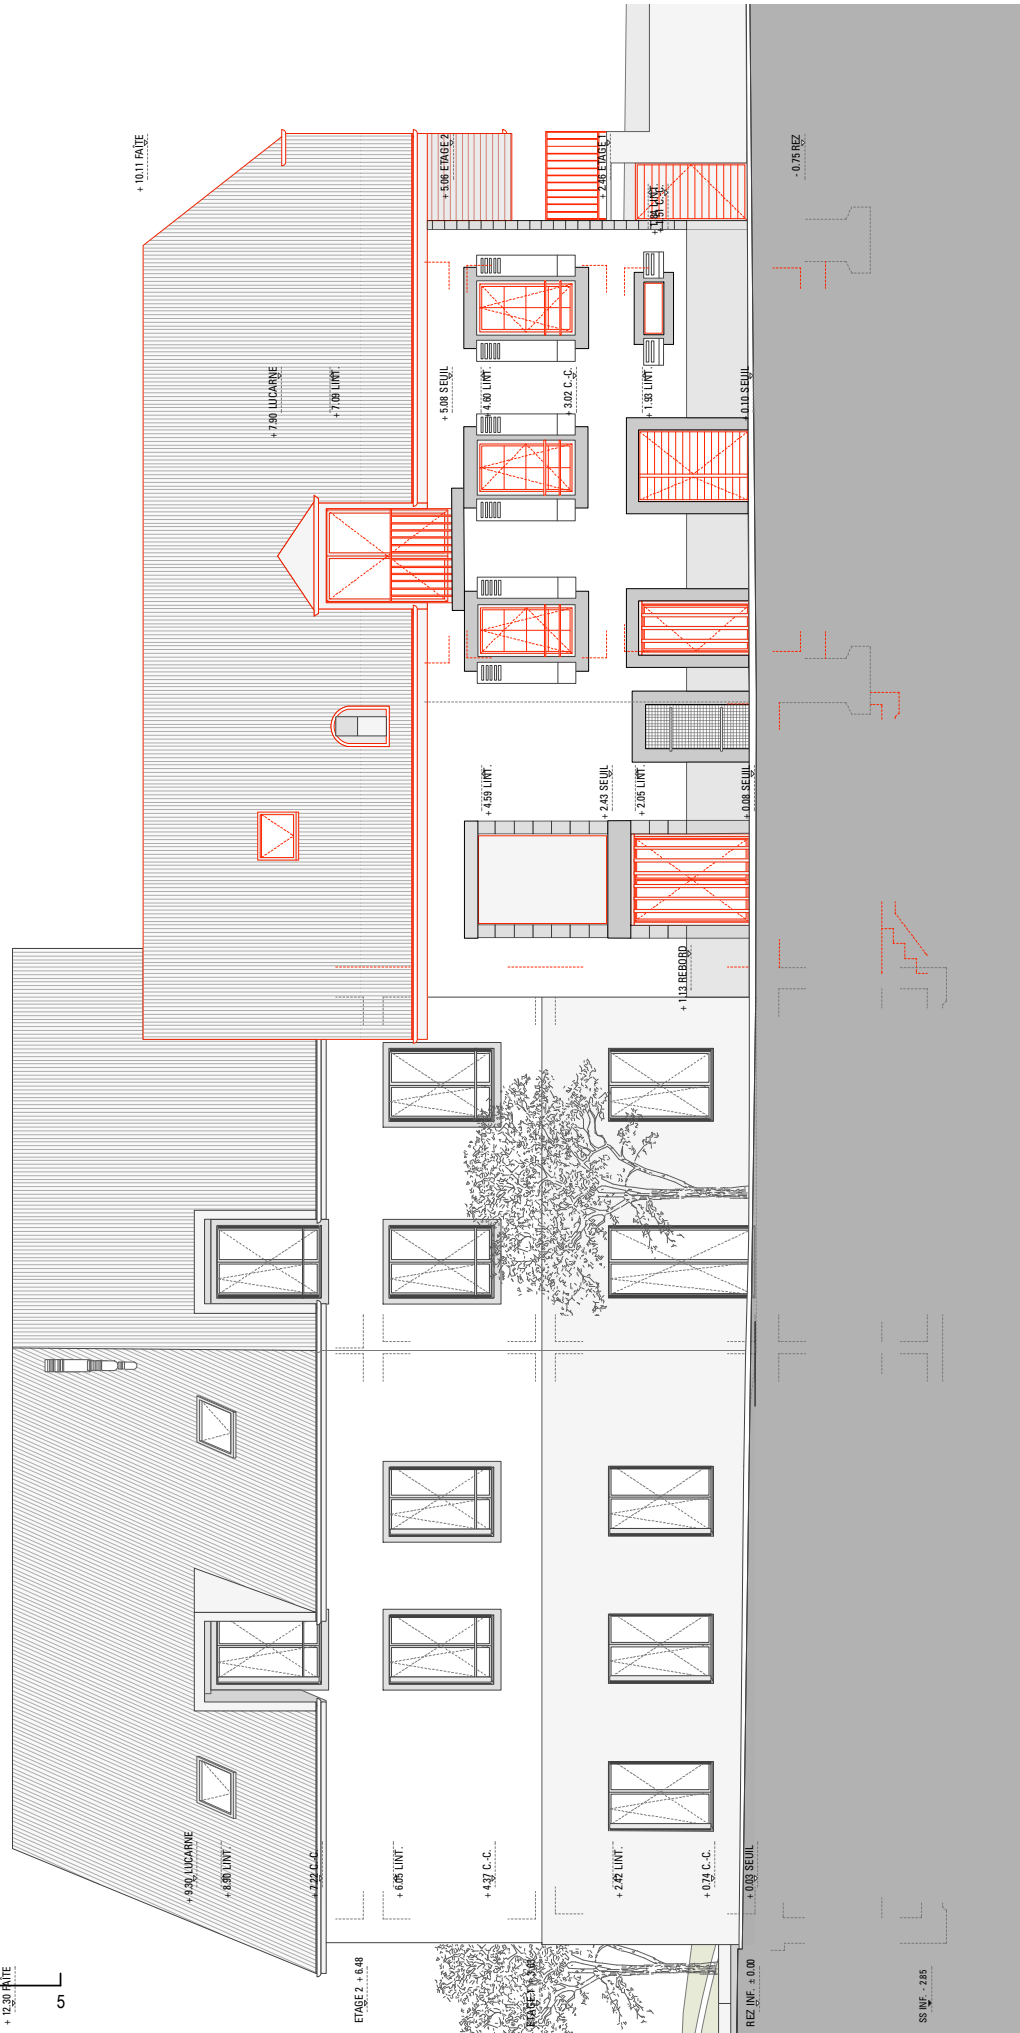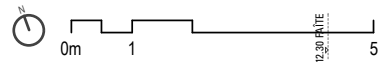

fichier: BAL-PX2-E-50
 éch: 1/125
 date: 28.03.2018

Projet de transformation de la Balance
 PROVISoire

BAL-PX2-0443
 ELEVATION OUEST